


MEDIENVERSORGUNG:

- Revisionsklappe Höhe 2,00 Meter UK Boden
- Strom Direktanschluß bis 63 Ampere
Kabellänge im Modul 3 Meter vorhalten
- Zulauf Frischwasser 1/2 Zoll
- Internetanschluß möglich
- Abwasser: 30 mm Druckrohr
- Hebeanlage für Abwasser

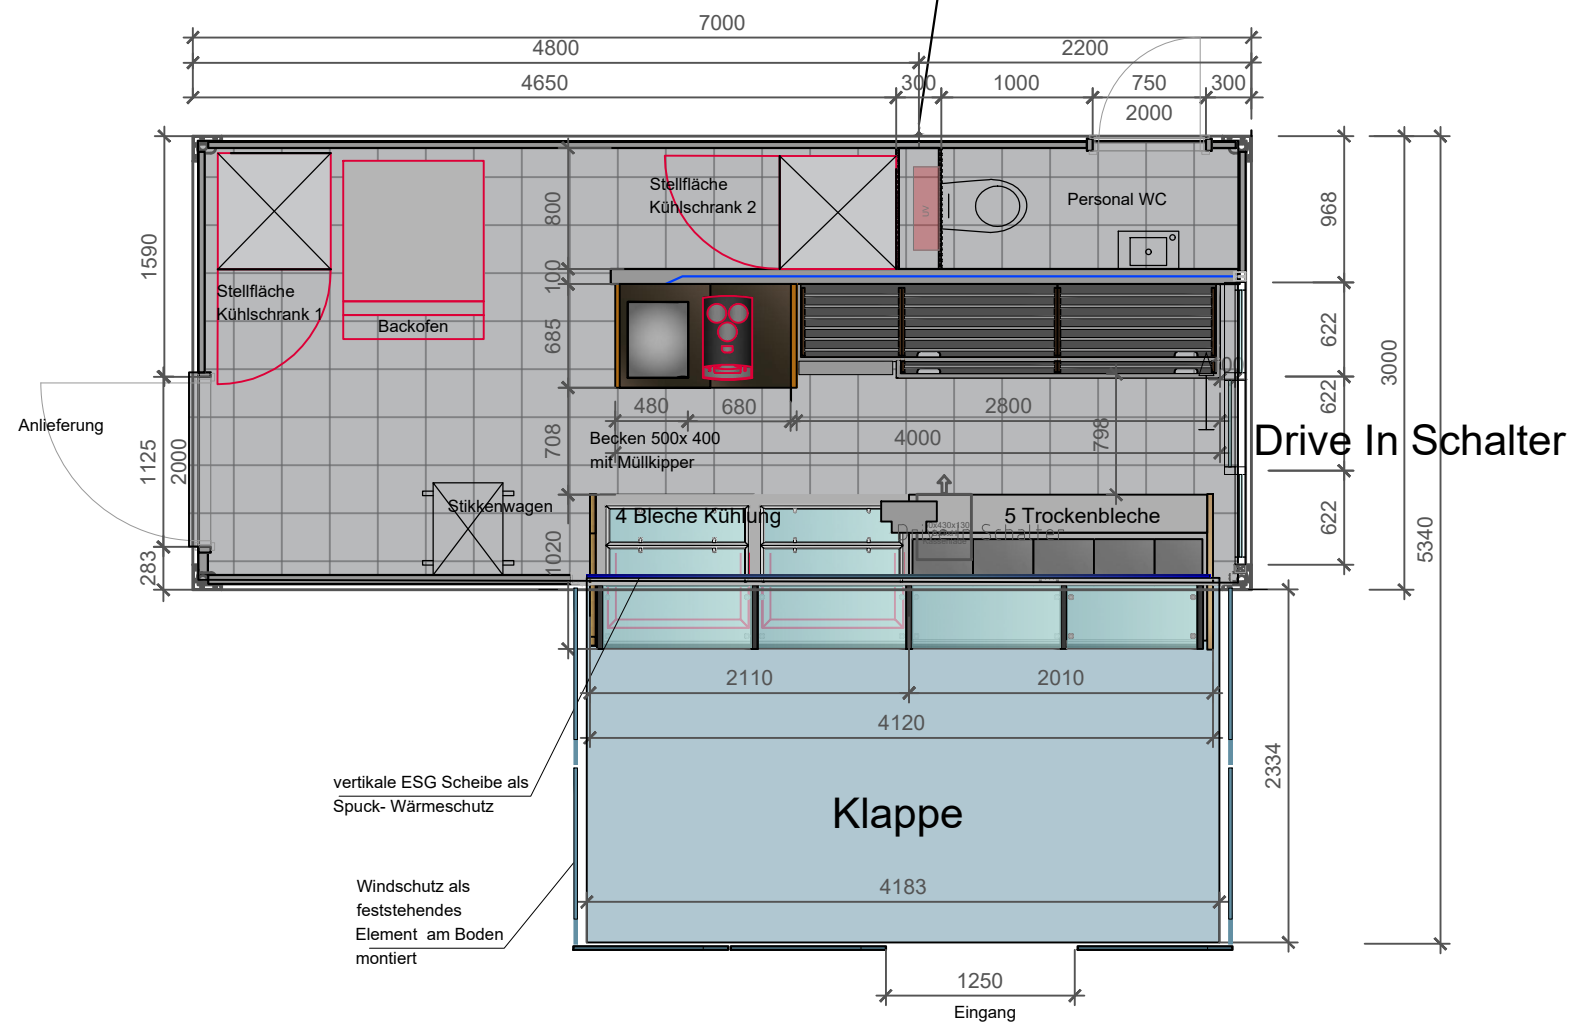

Projektnr.: 22-128-820	gezeichnet: ---
Projekt: Mietobjekt BackBox	Erstellungsdatum: 23.01.2023
Projektleitung: Edmund Keil 0172 6214 952	Maßstab: 1:50
Planbezeichnung: Back Box Mietobjekt 1 Theke rechts	
Plotdatum: 25.01.2023	

 keil konzepte MODULBAU & EINRICHTUNG	Stockholmer Str. 20-22 D-67346 Speyer Tel. +49 6232 87594-0 Fax +49 06232 87594-20 info@keil-konzepte.de www.keil-konzepte.de
--	--

Diese Zeichnung ist Eigentum und unterliegt dem Urheber - Recht - Gesetz. Sie darf weder vervielfältigt noch dritten Personen zugänglich gemacht werden. (§ 106 ff UrhG + § 17 ff UrhG)
Dateiname: 22-128-820_BACKBOX_Mietobjekt_Entwurf_1 für Vertrieb-New Container.dwg